



多目的に利用できる小ホール


コンサート形式

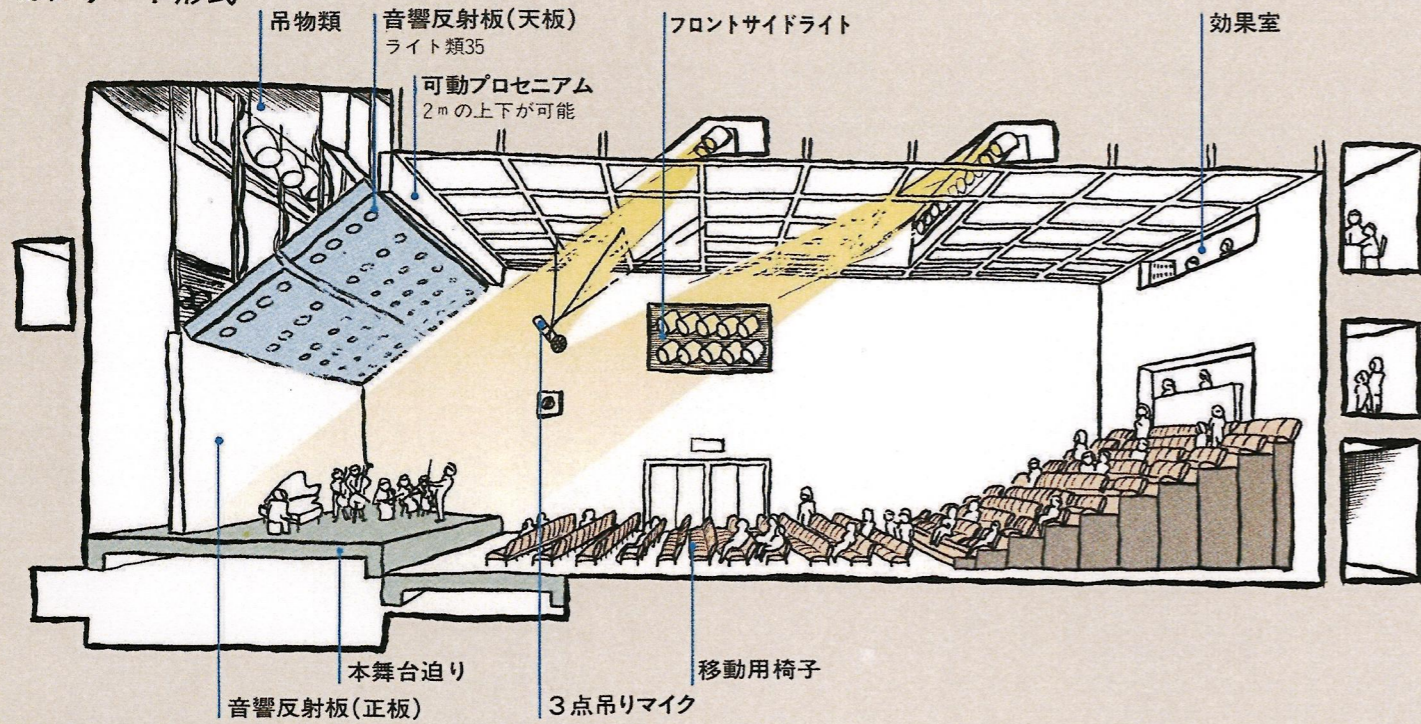


展示形式

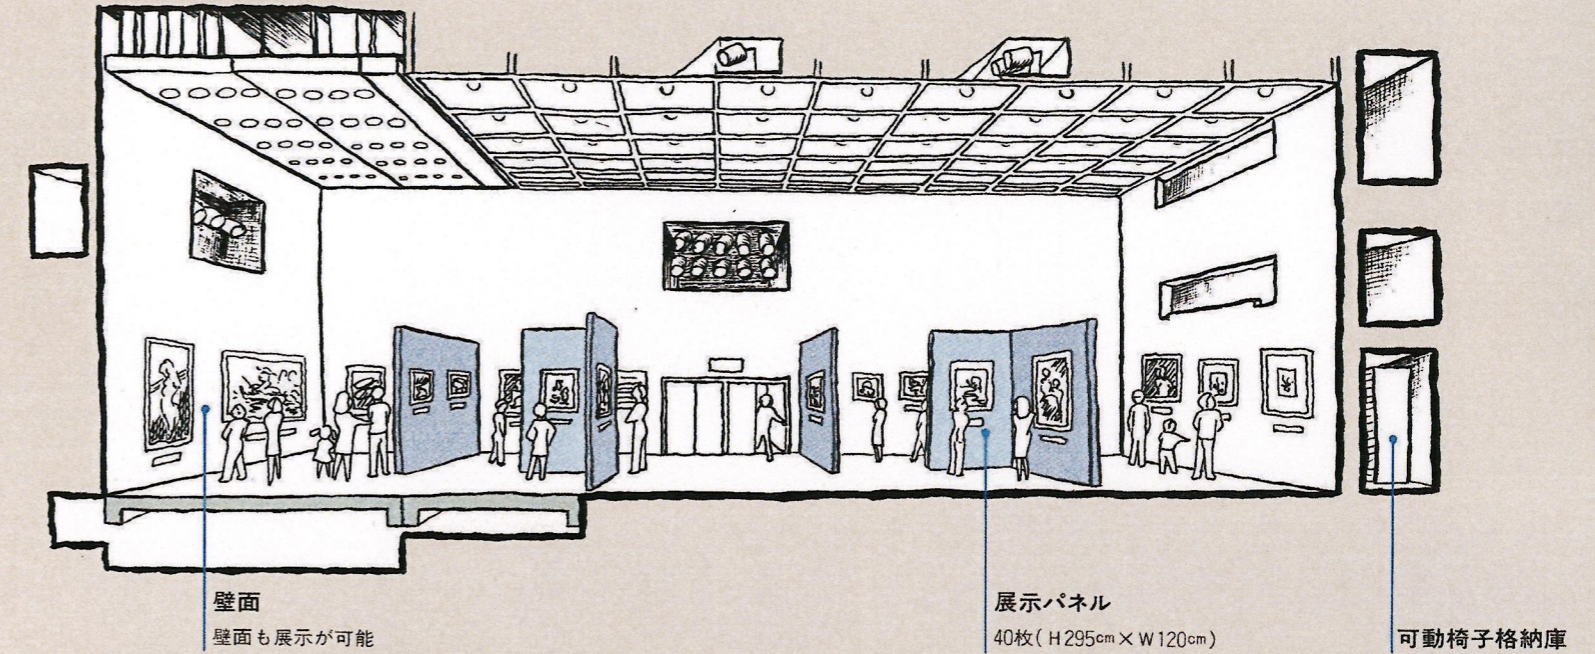

アリーナ形式

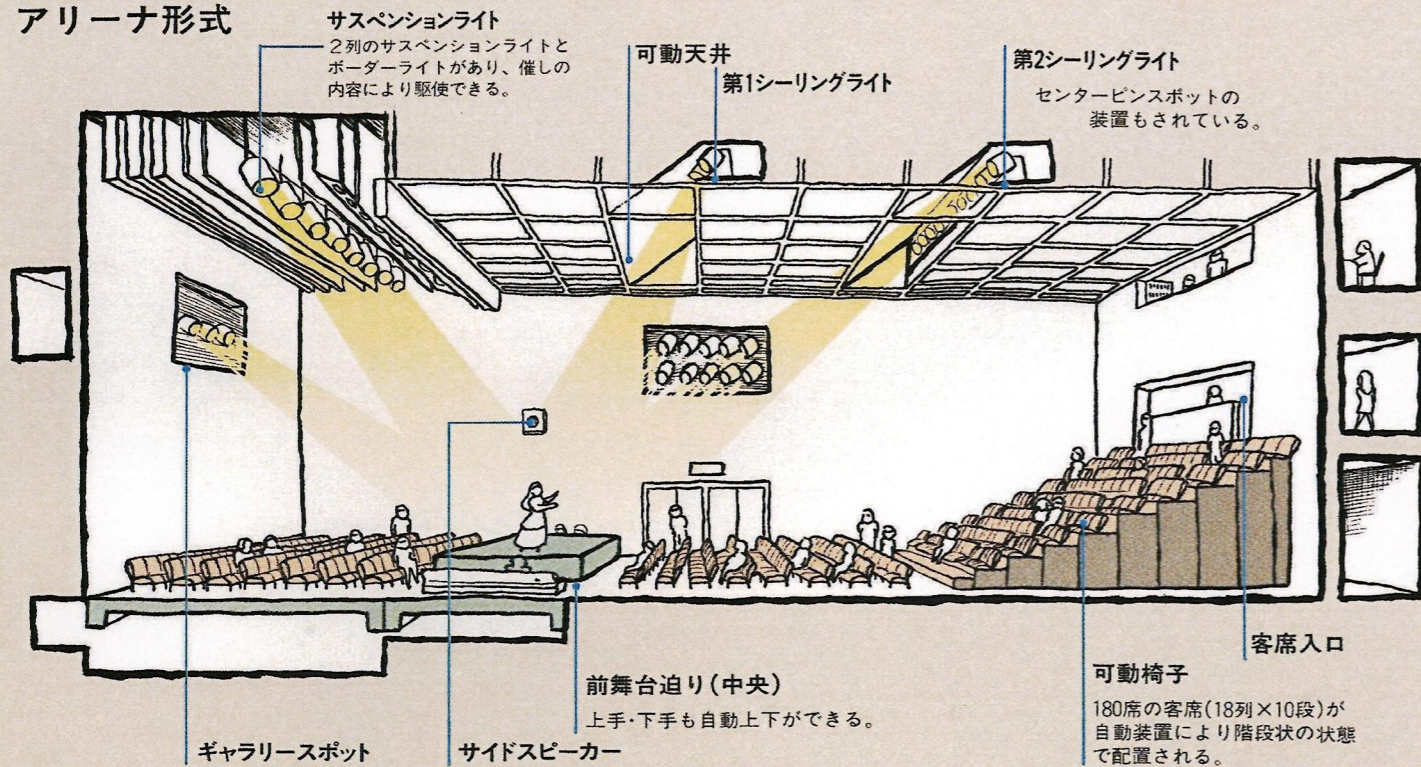

- 舞台本迫り、前迫り(右図①~④)が4分割され、それぞれが最高1mまでの範囲内で自由に上下可変できる。
舞台本迫り 間口16.2m 奥行7.9m
中央前迫り 間口6.6m 奥行4m
上・下手前迫り 間口4.8m 奥行4m
- 座席は後部段床付椅子(右図⑤)180席を除き移動席。舞台仕様により、客席配置は変形できる。
- 客席出入口は、展示などホールを平場として利用するときは1階から、後部の段床付椅子を使用するときは2階からも出入りできる。
- 第1・2シーリングライトは、ホール利用の仕様により、可変天井内に格納される。
- 展示場仕様のときは、展示パネルをワイヤーに吊り、区画する。
- 右図⑥は、移動椅子、展示パネル収納用倉庫。

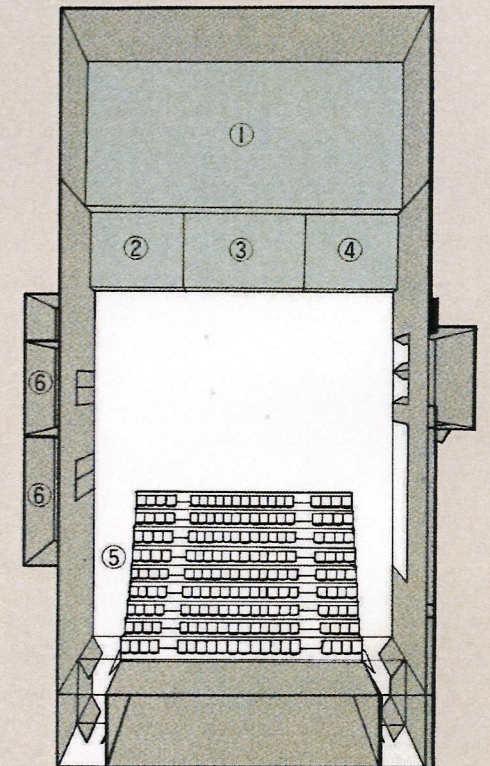

客席後部に、見やすさ、聞きやすさを考慮した収納可能な自動段床付き椅子(180席)を設備。展示室としても利用できるよう展示パネルも用意したので、1階展示室との連携利用も可能。移動椅子を取除き、舞台4面も全て下げたときのホール土間面積は530㎡